

Werknummer

18-011

Fase

Ontwerp type Evreia met drie slaapkamers op de verdieping

Datum

2 april 2020




PEIL WONEN AAN DE KORAAALJUFFER TE EELDERWOLDE

Bureau voor Architectuur
en Stedenbouw

Helperpark 282-D
9723 ZA Groningen

050 31 31 600
www.pluspeil.nl

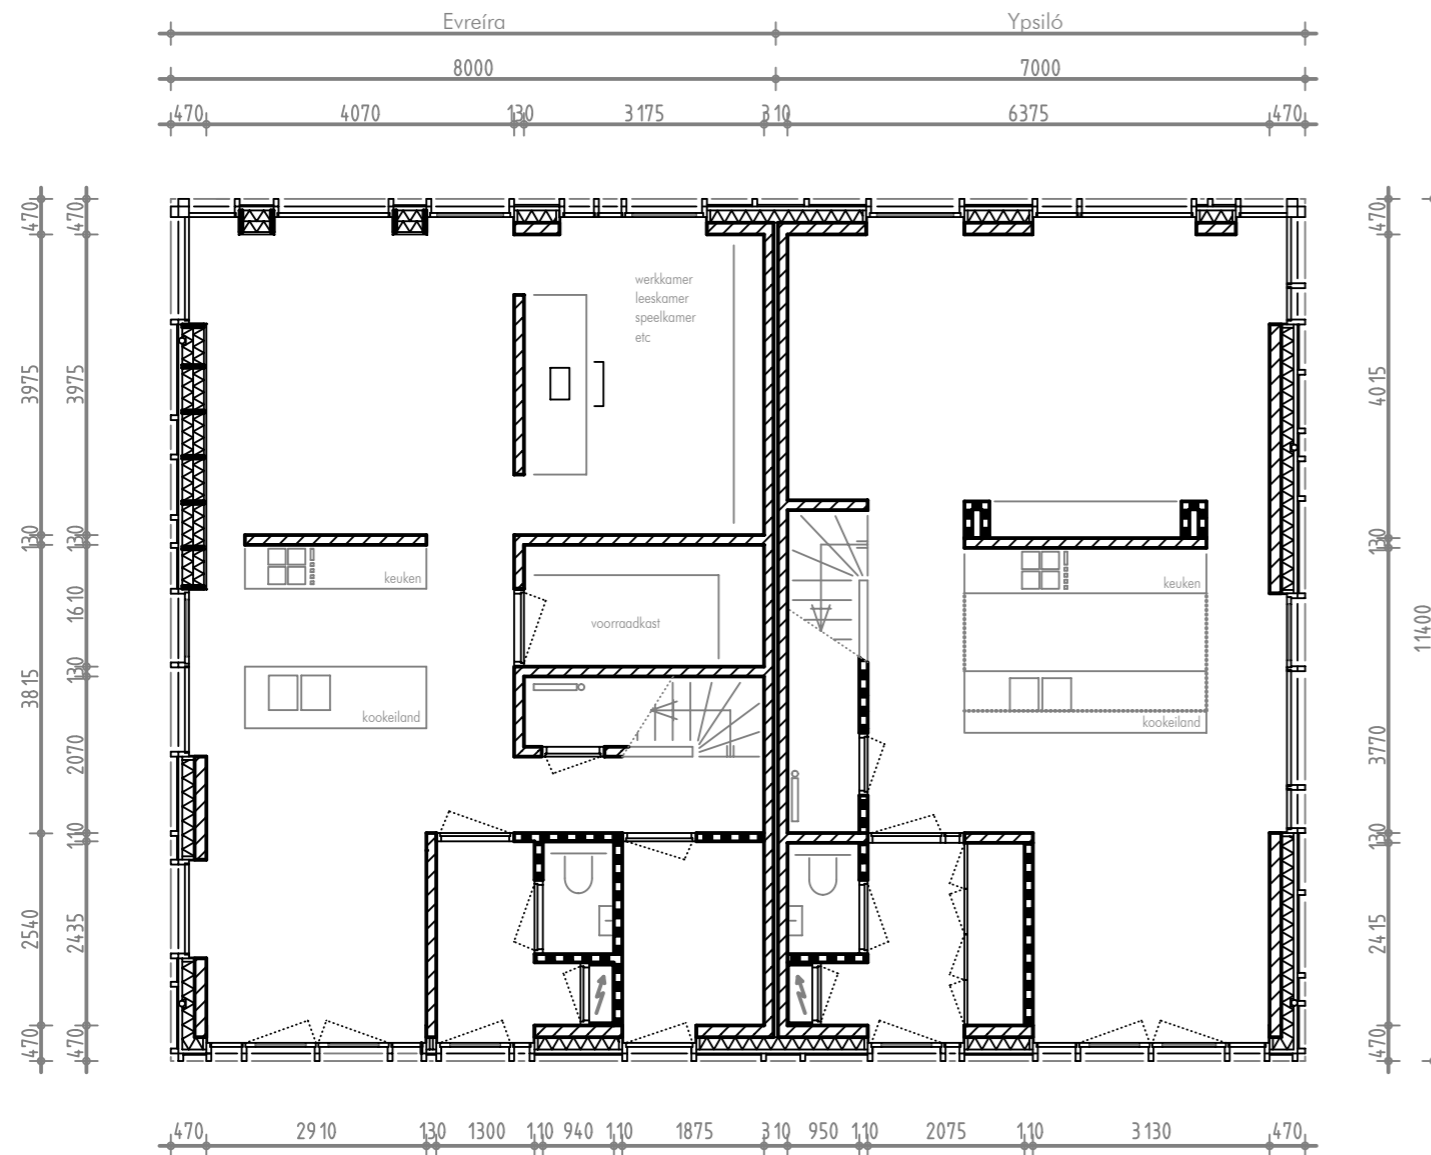

Opdrachtgever

Ter Steege Bouw Vastgoed Hardenberg B.V.
Postbus 22
7770 AA Hardenberg

Werk

12 twee-onder-één-kap woningen op
Koraaljuffer Oostzijde te Eelderwolde

Werknummer

18-011

Fase

Omgevingsvergunning

Onderdeel


Beganegrond
(type Evreia met 3 sl.kmrs op de verdieping)

Schaal

1:100

Datum

2 april 2020

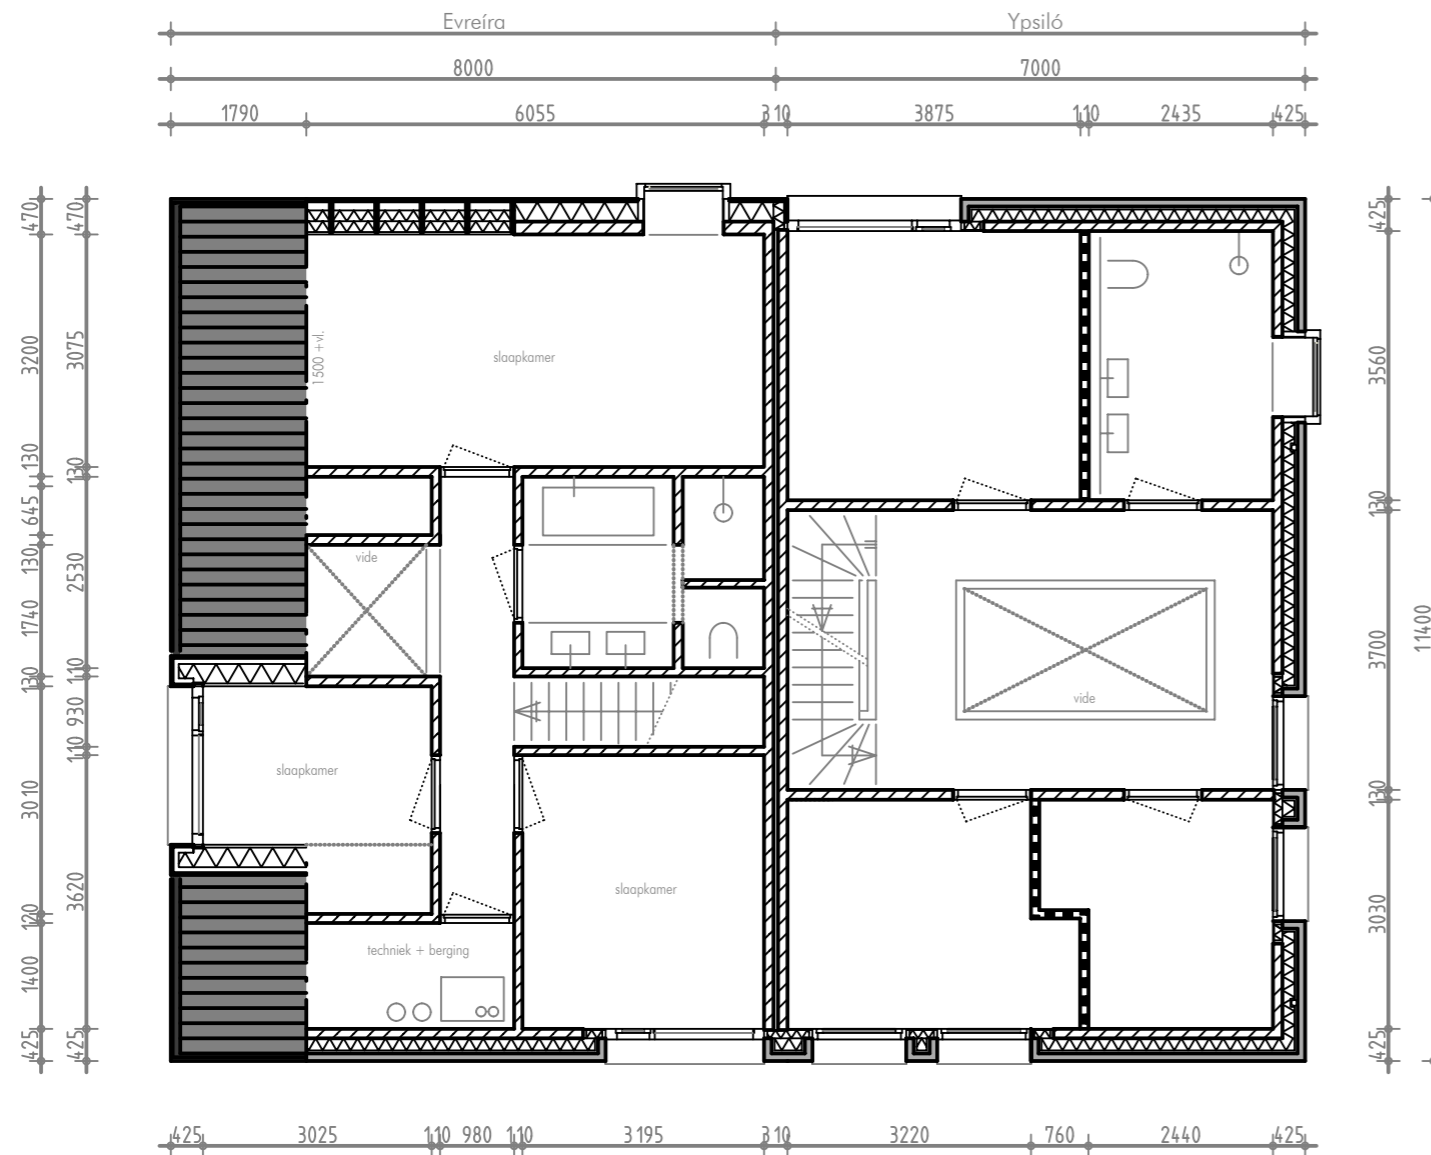

Opdrachtgever

Ter Steege Bouw Vastgoed Hardenberg B.V.
Postbus 22
7770 AA Hardenberg

Werk

12 twee-onder-één-kap woningen op
Koraaljuffer Oostzijde te Eelderwolde

Werknummer

18-011

Fase

Omgevingsvergunning

Onderdeel

Verdieping
(type Evreía met 3 sl.kmrs op de verdieping)

Schaal

1:100

Datum

2 april 2020



Bureau voor Architectuur
en Stedenbouw

Helperpark 282-D
9723 ZA Groningen

050 31 31 600
info@pluspeil.nl

Opdrachtgever

Ter Steege Bouw Vastgoed Hardenberg B.V.
Postbus 22
7770 AA Hardenberg

Werk

12 twee-onder-één-kap woningen op
Koraaljuffer Oostzijde te Eelderwolde

Werknummer

18-011

Fase

Omgevingsvergunning

Onderdeel

Zolder
(type Evreia met 3 sl.kmrs op de verdieping)


Schaal

1:100

Datum

2 april 2020

Alle maten (inclusief peilmaten)
in het werk controleren

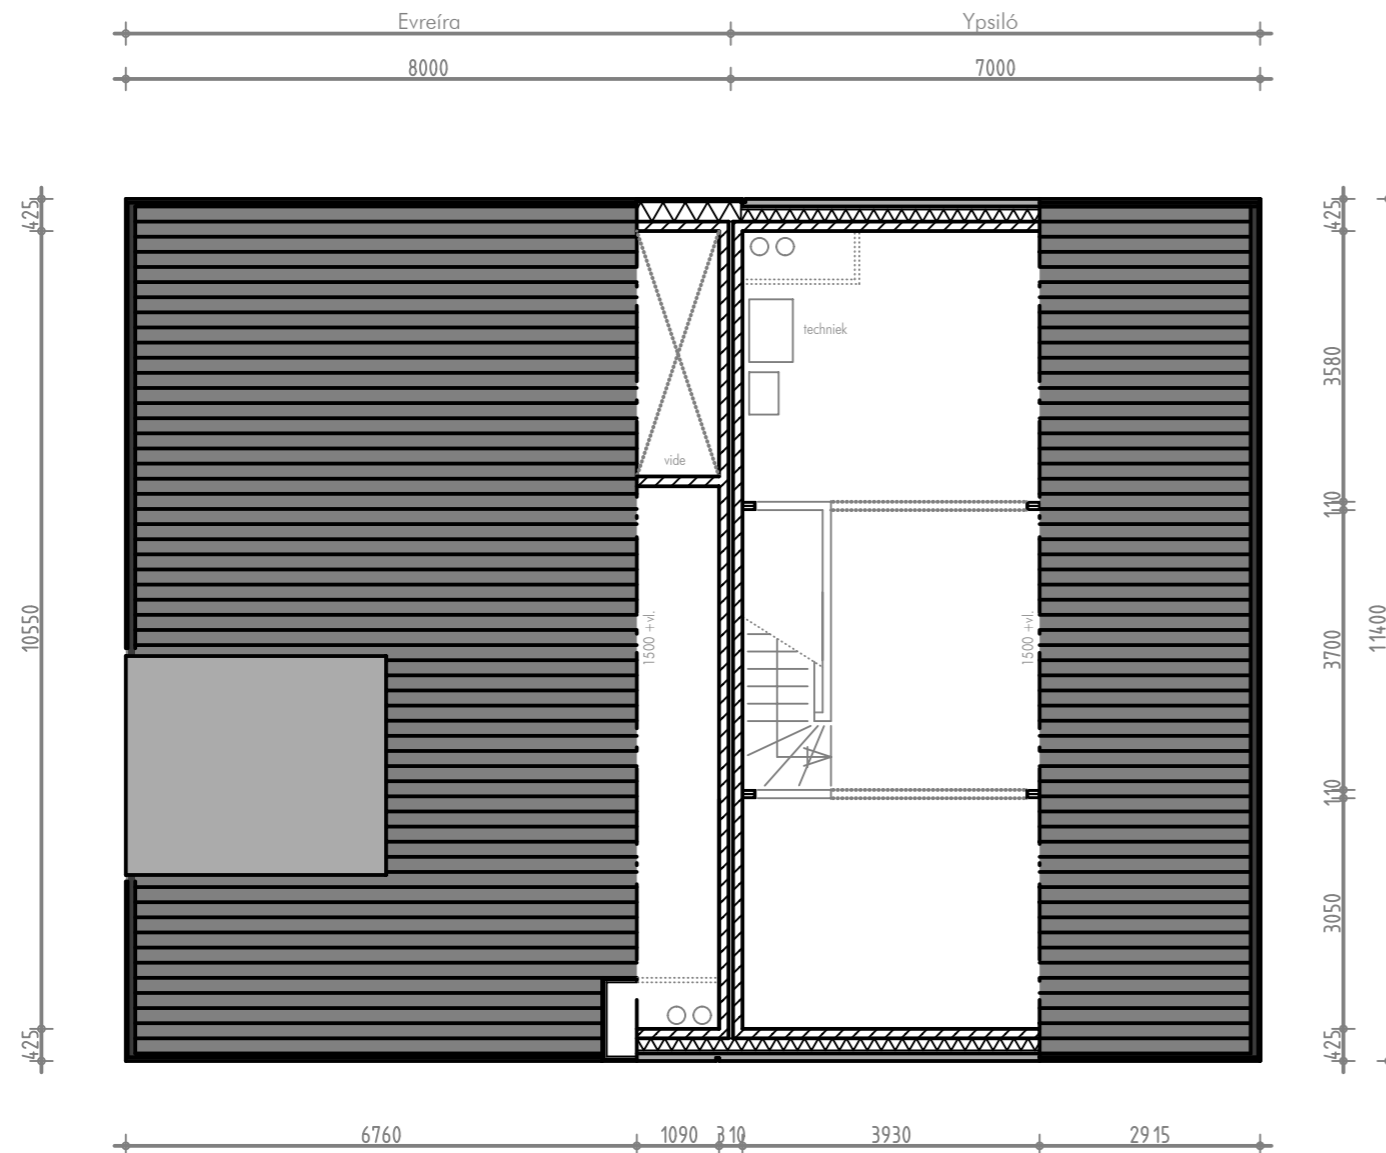




Bureau voor Architectuur
en Stedenbouw

Helperpark 282-D
9723 ZA Groningen

050 31 31 600
info@pluspeil.nl

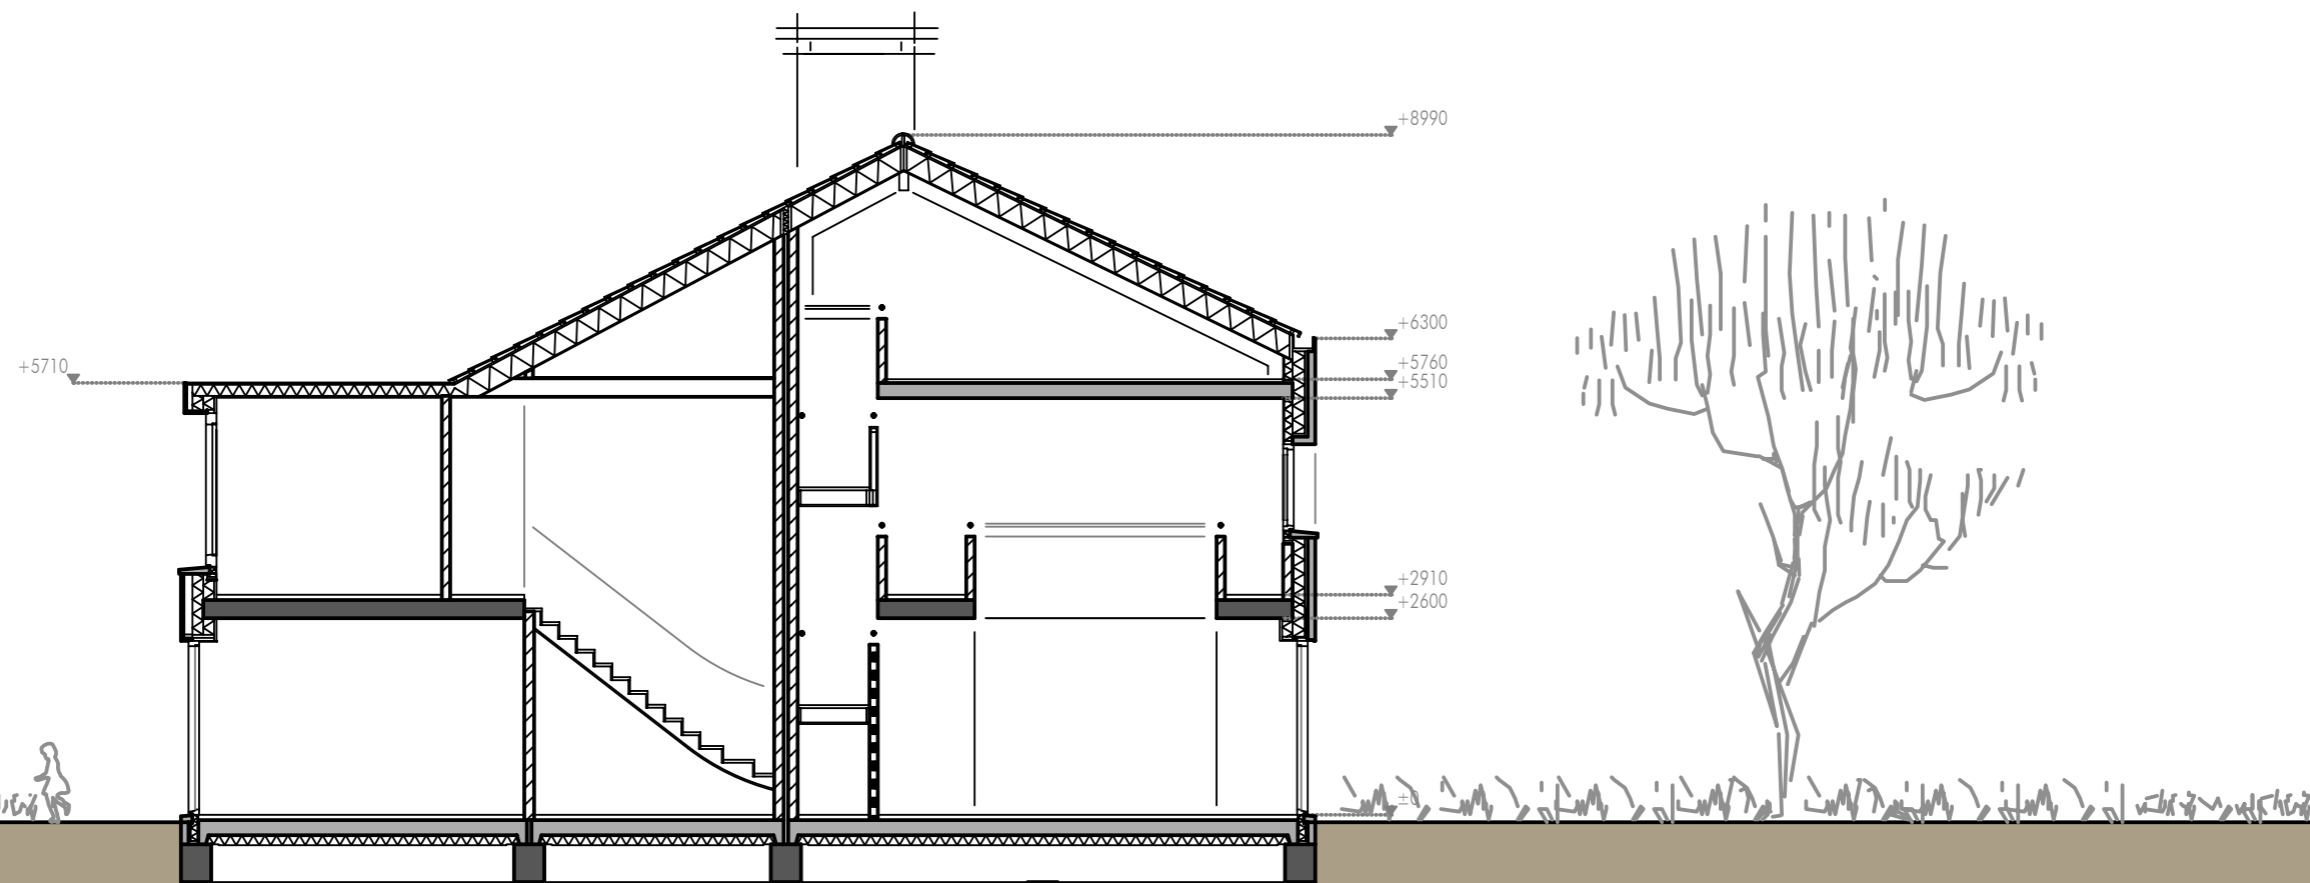

Opdrachtgever

Ter Steege Bouw Vastgoed Hardenberg B.V.
Postbus 22
7770 AA Hardenberg

Werk

12 twee-onder-één-kap woningen op
Koraaljuffer Oostzijde te Eelderwolde

Werknummer

18-011

Fase

Omgevingsvergunning

Onderdeel

Doorsnede
(type Evreia met 3 sl.kmrs op de verdieping)

Schaal

1:100

Datum

2 april 2020

Alle maten (inclusief peilmaten)
in het werk controleren



Bureau voor Architectuur
en Stedenbouw

Helperpark 282-D
9723 ZA Groningen

050 31 31 600
info@pluspeil.nl



Opdrachtgever

Ter Steege Bouw Vastgoed Hardenberg B.V.
Postbus 22
7770 AA Hardenberg

Werk

12 twee-onder-één-kap woningen op
Koraaljuffer Oostzijde te Eelderwolde

Werknummer

18-011

Fase

Omgevingsvergunning

Onderdeel

Noordgevel
(type Evreia met 3 sl.kmrs op de verdieping)

Schaal

1:100

Datum

2 april 2020


Alle maten (inclusief peilmaten)
in het werk controleren



Bureau voor Architectuur
en Stedenbouw

Helperpark 282-D
9723 ZA Groningen

050 31 31 600
info@pluspeil.nl

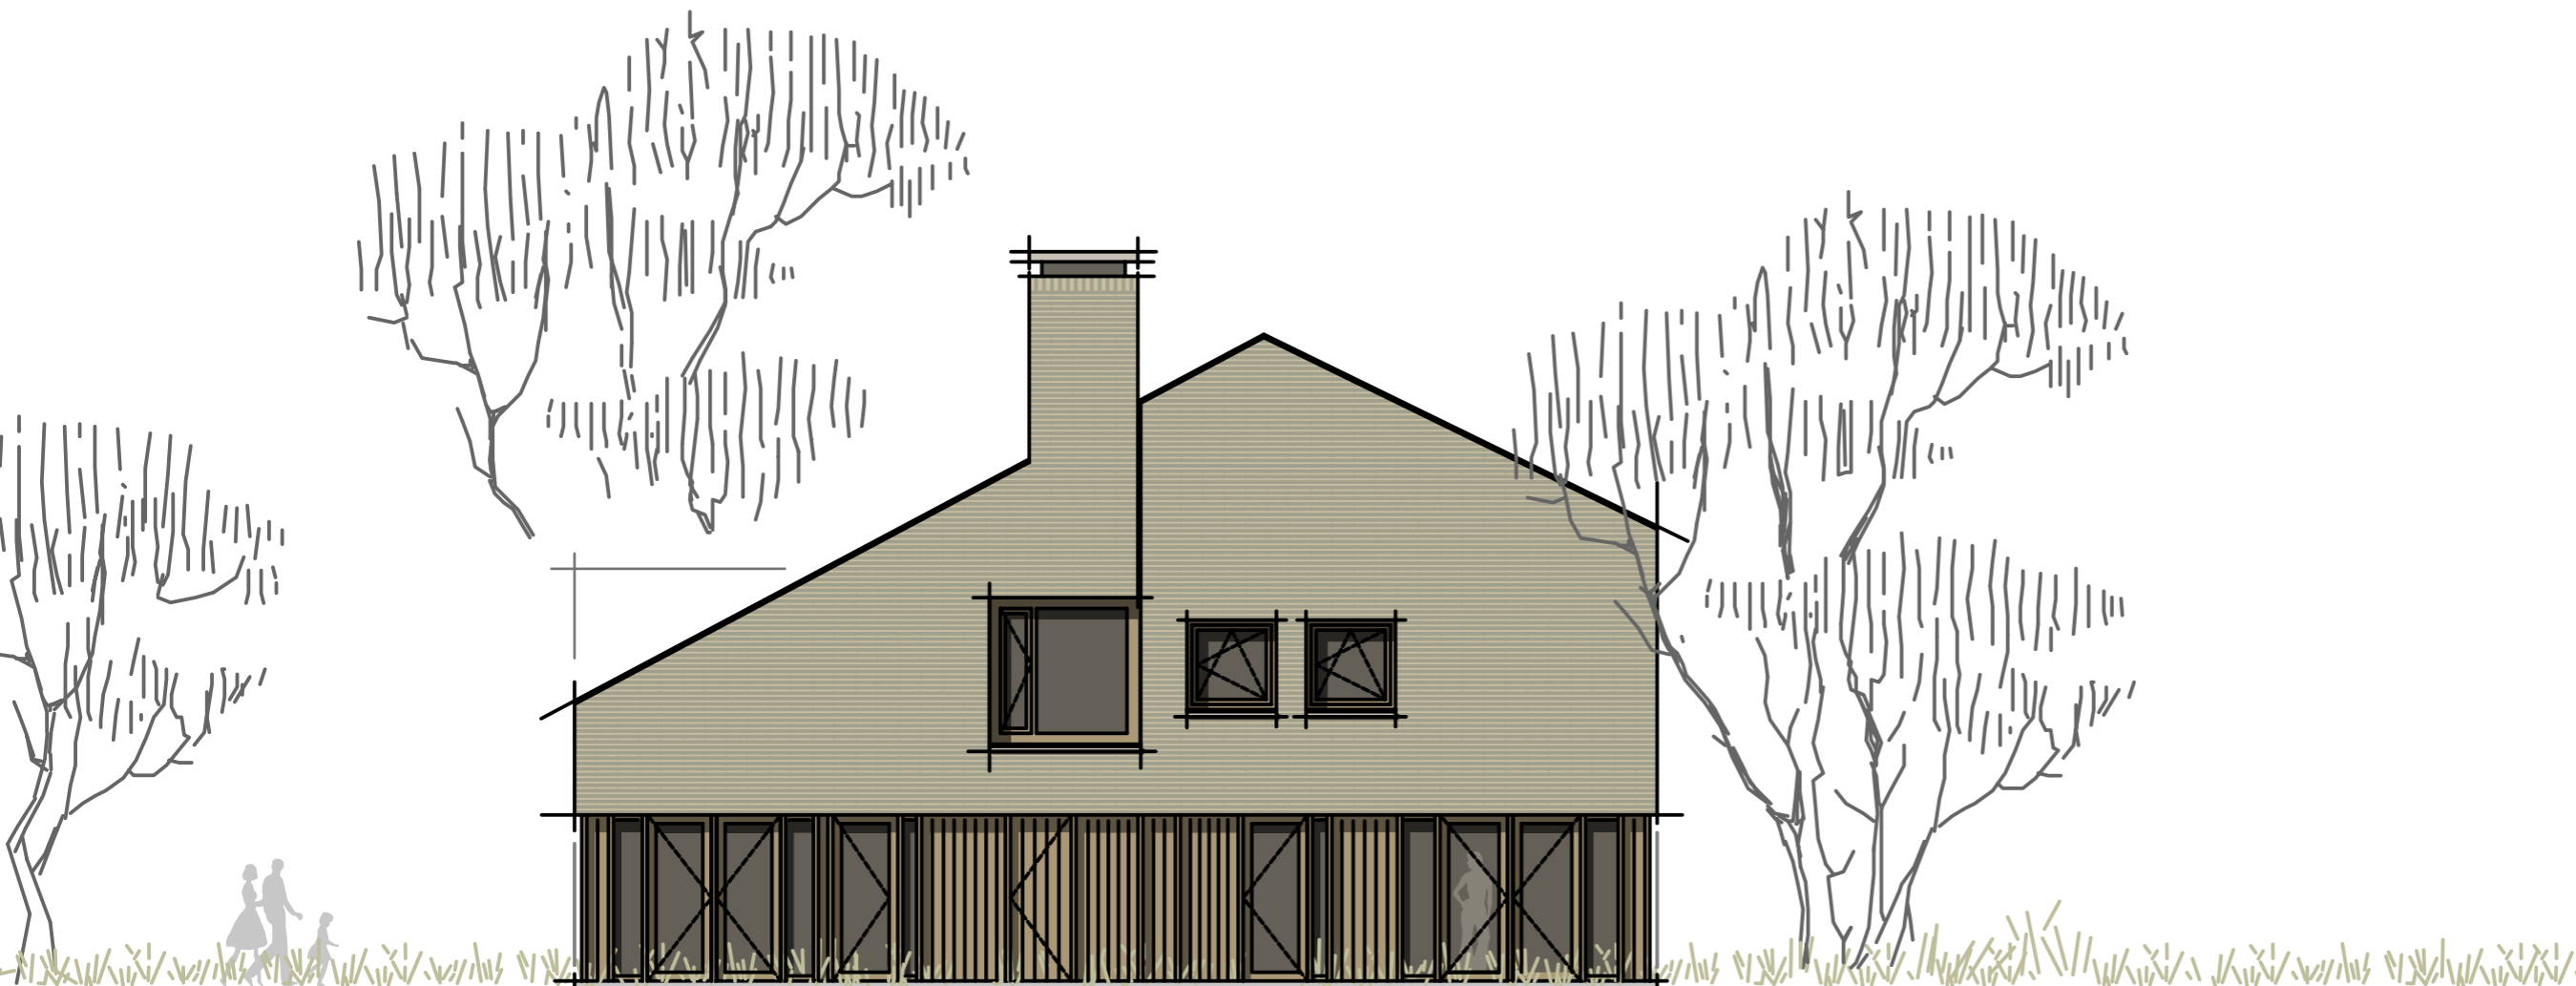

Opdrachtgever

Ter Steege Bouw Vastgoed Hardenberg B.V.
Postbus 22
7770 AA Hardenberg

Werk

12 twee-onder-één-kap woningen op
Koraaljuffer Oostzijde te Eelderwolde

Werknummer

18-011

Fase

Omgevingsvergunning

Onderdeel

Westgevel
(type Evreia met 3 sl.kmrs op de verdieping)

Schaal

1:100

Datum

2 april 2020

Alle maten (inclusief peilmaten)
in het werk controleren